



1 PLANTA SEÇÃO
ESCALA 1:50

- OBSERVAÇÕES:
1. NECESSÁRIO JUNTA DE DILATAÇÃO DE APROXIMADAMENTE 1 (UM) CENTÍMETRO APÓS 5 (CINCO) PILARES;
 2. GARANTIA SERÁ DE 05 (CINCO) ANOS DESDE QUE SEJAM FEITAS AS INSPEÇÕES E MANUTENÇÕES PERIÓDICAS;

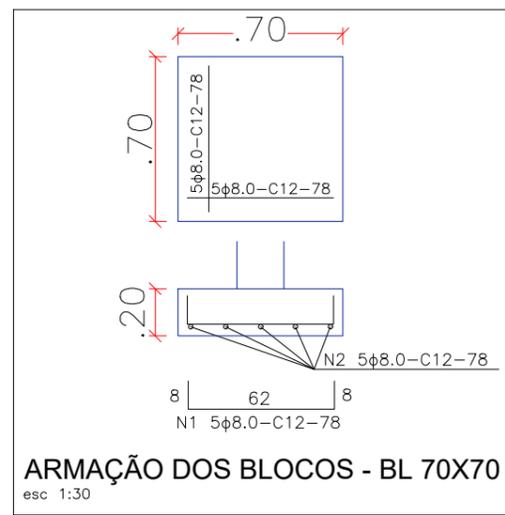

DETALHE DOS BLOCOS DE FUNDAÇÃO
esc 1:50

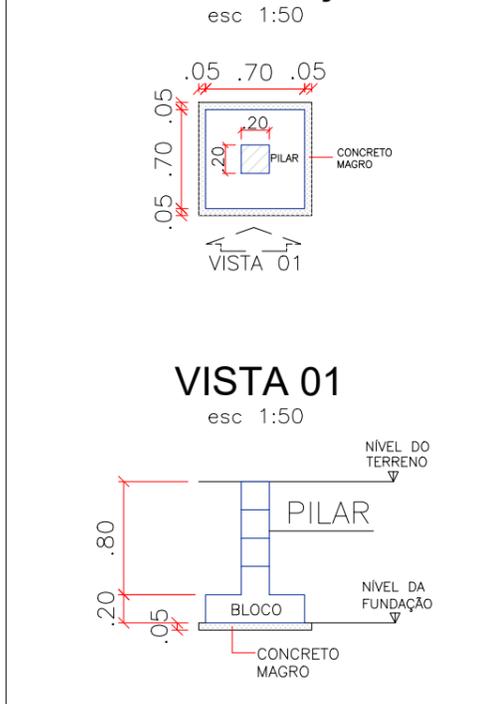

PARALELA ENGENHARIA E EMPREENDIMENTOS EIRELI
ENDEREÇO: ESTRADAS DAS BARREIRAS, Nº 256E, LOJA 1, EDIF. MARILEIDE LEAL
BARREIRAS - SALVADOR/ BA - CEP Nº 41.195-001
TEL (71) 3140-7618 - adm@paralelaengenharia.com.br



CONFERIR MEDIDAS NO LOCAL - DIREITOS AUTORAIS RESERVADOS

REVISÃO	DESCRIÇÃO	DATA	RESP.
07		-	-
06		-	-
05		-	-
04		-	-
03		-	-
02		-	-
01	REVISÃO	21/02/2025	JOCEMAR LEAL
00	EMIÇÃO INICIAL DO PROJETO EXECUTIVO	18/12/2023	JOCEMAR LEAL

CLIENTE: **CONDOMÍNIO RESIDENCIAL BOSQUE IMPERIAL** FOLHA: **01/01**

PROJETO: **PROJETO EXECUTIVO DE CONSTRUÇÃO DE MURO PERIMETRAL**
Travessa do Mandu, 11, São Rafael, Salvador - Bahia

ASSUNTO: **PLANTA SEÇÃO**
DETALHES DOS BLOCOS DE FUNDAÇÃO E ARMAÇÃO DOS BLOCOS

ENGENHEIRO CIVIL: **JOCEMAR LEAL SILVA** ASSINATURA DIGITAL: _____
CREA-BA 61200

REVISÃO: **R01**
DATA: **21/02/2025**
ESCALA: **INDICADA**