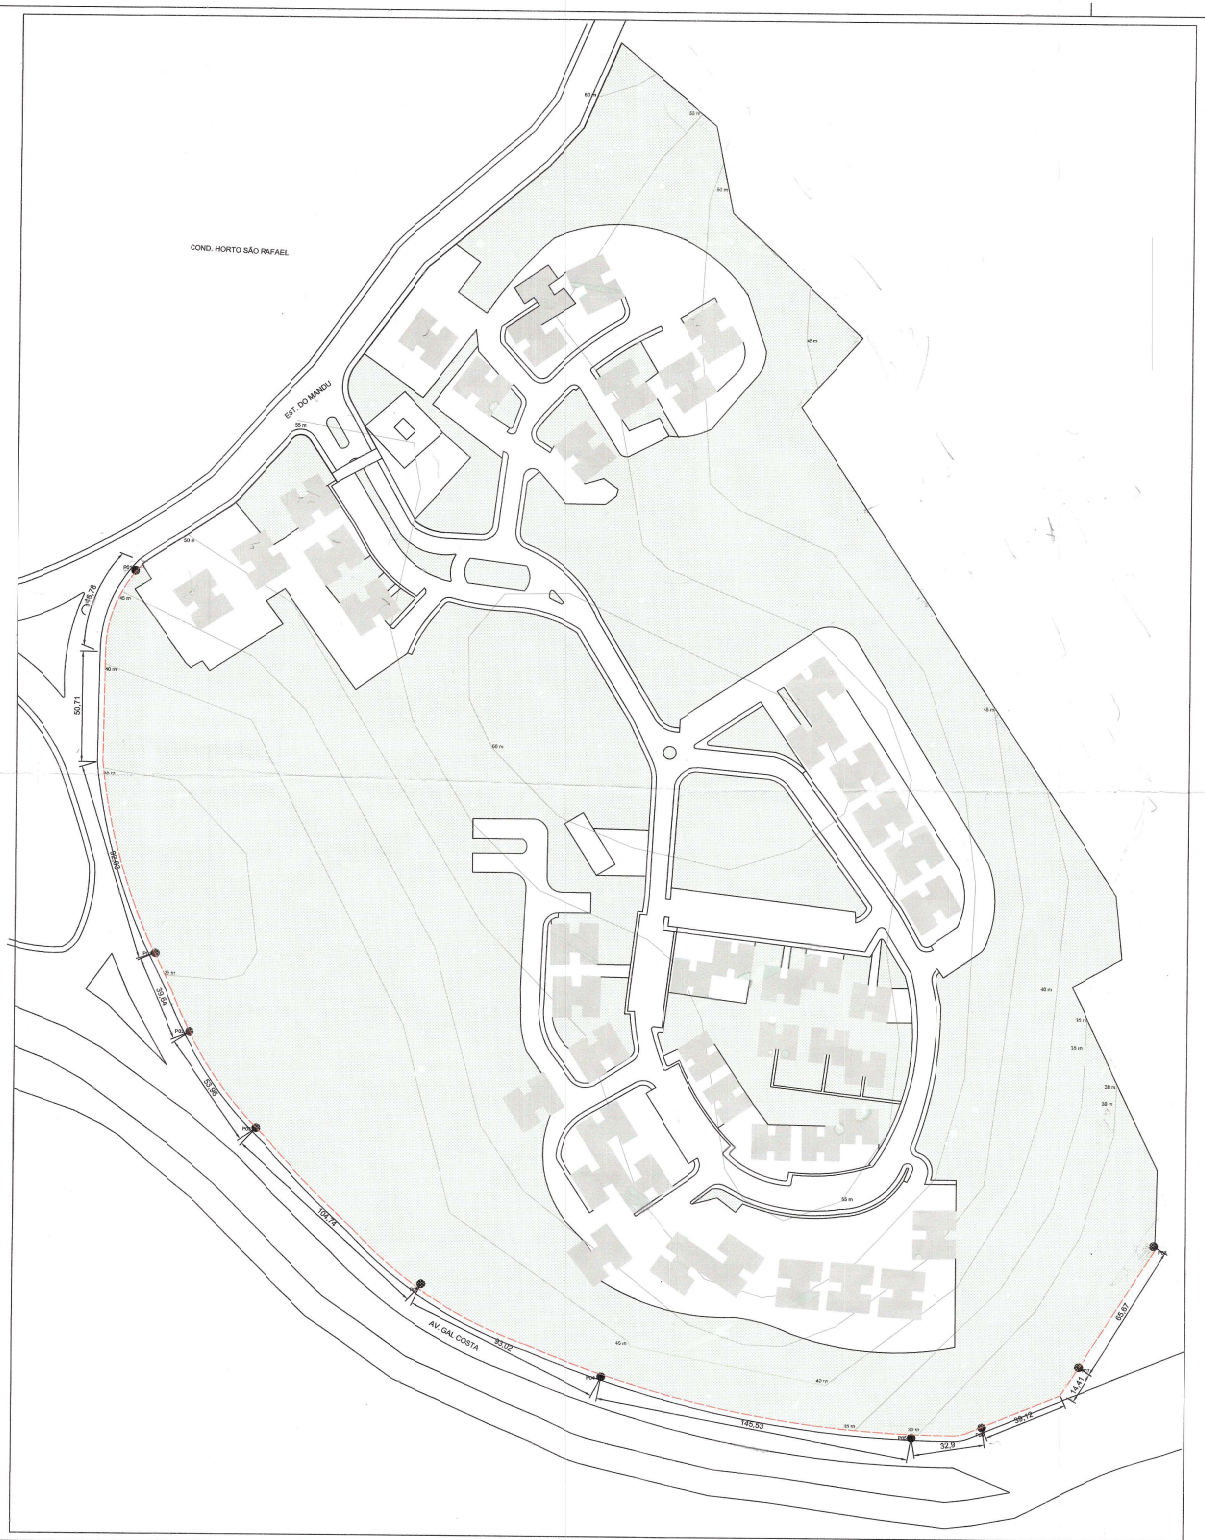

LEGENDA:

- VEGETAÇÃO
- BLOCOS RESIDENCIAIS
- TRECHO DE MURO A CONSTRUIR COM EXTENSÃO DE 748,00 M E H = 3,00M

COORDENADAS		
PONTO	LONGITUDE	LATITUDE
P01	562129	8559596
P02	562143	8569418
P03	562159	8569382
P04	562190	8569338
P05	562267	8569267
P06	562350	8569225
P07	562568	8569232
P08	562504	8569287

PROJETO DE REFORMA MURO DIVISÓRIO CONDOMÍNIO RESIDENCIAL BOSQUE IMPERIAL

PROJETO: PROJETO DE REFORMA MURO DIVISÓRIO EM CONDOMNIO RESIDENCIAL

ENDEREÇO: TRAVESSA DO MANDU, 11 - SÃO RAFAEL, SALVADOR - BA

ESCALA: 1:100

CLIENTE: CONDOMÍNIO RESIDENCIAL BOSQUE IMPERIAL

DATA: SETEMBRO /2023

CONTEÚDO: POLIGONAL DO TERRENO

ALTERAÇÃO:

AUTOR DO PROJETO: ARQUITETA E URBANISTA LORENA RODRIGUES SANTOS
CAU A156227-4

ASSINATURAS:

FOLHA: 01/01